



Cornouaille Ingénierie et Topographie
SELARL de Géomètres-Experts
AGENCE DE PONT L'ABBE

SAFI
SOCIÉTÉ
D'AMÉNAGEMENT
DU FINISTÈRE

Commune de PLOMELIN
Lieu-dit : "Saint Philibert"
Lotissement communal


Lot n°A

- Permis d'aménager n° PA 029 170 18 002

- Cadastre Section section B n°2488
- Superficie : 1396 m²
- Surface de plancher maximale : 900 m²


Réf. n° 22068
Réf. info 22068 Plans De Vente.dwg
Dressé le 19 decembre 2019

Plan de Situation

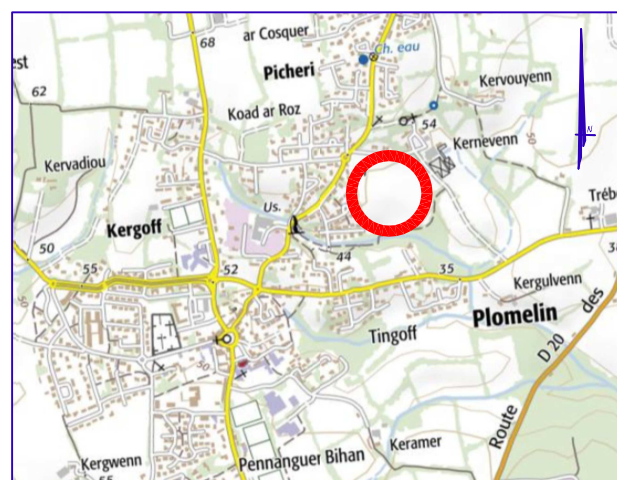


Sans échelle

Plan d'ensemble

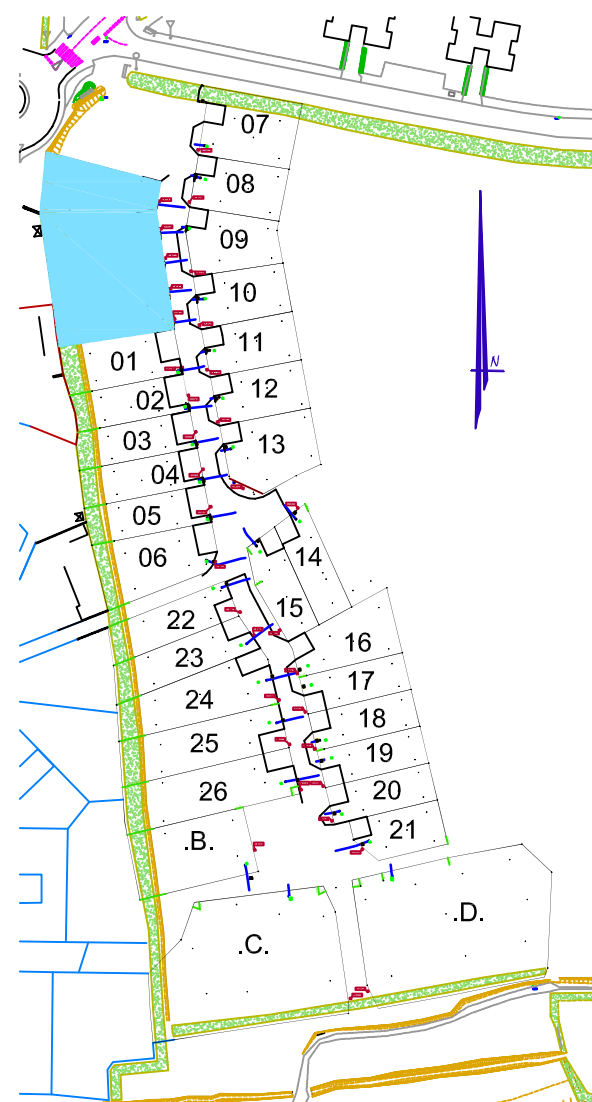


Echelle : 1/2000

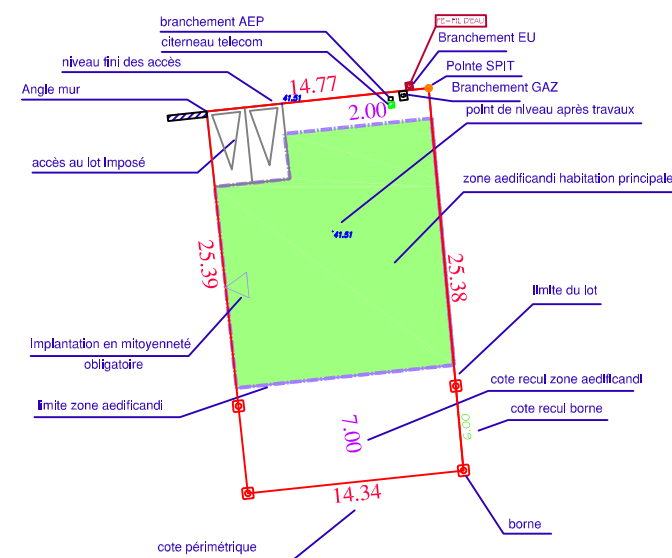

AGENCE DE QUIMPER
F. ROCHETTE - O. QUÉRÉ
2, allée Emile Le Page - 29000 QUIMPER
Tél. 02 98 10 29 60
quimper@cit-geo.fr

AGENCE DE PONT-L'ABBE
O. QUÉRÉ
4 rue Marie CURIE - 29120 PONT-L'ABBE
Tél. 02 98 87 02 88
pontlabbe@cit-geo.fr

PLAN DE BORNAGE LOT n°A

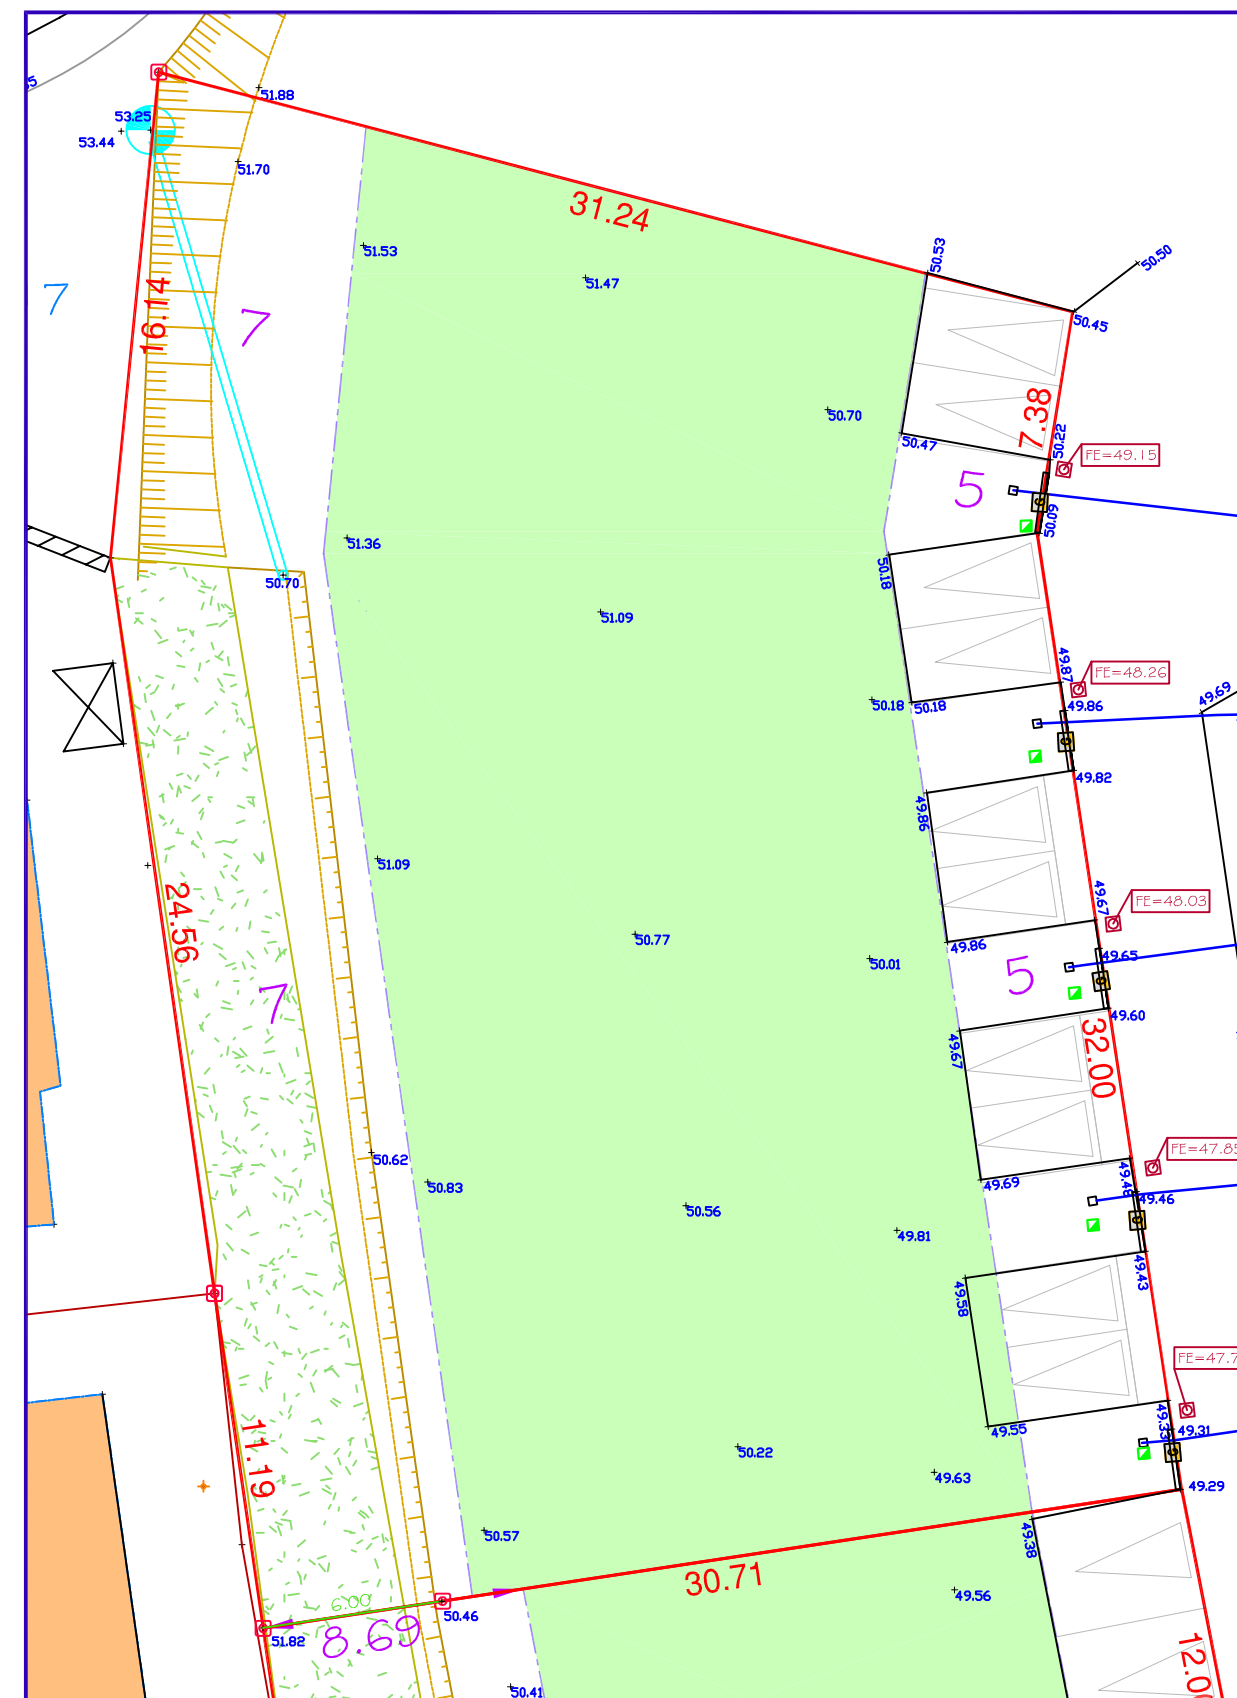

Echelle : 1/250

N.B : - le nivellement est rattaché au N.G.F.
- l'adaptation de la construction au terrain sera étudiée par le constructeur en tenant compte des différents niveaux après travaux de viabilisation
- l'emplacement et l'altitude des branchements est indiqué selon les plans de récolement fournis par les entreprises et devra être vérifié avant tout projet de construction.



LEGENDE

- Ensemble des réseaux prévus dans le cadre du PA
- TEL Raccordement Telecom
 - AEP Raccordement EAU POTABLE
 - ELEC Raccordement ERDF + Fibre Optique
 - EU Raccordement EU sur réseau TAE
 - EP Gestion Eaux Pluviales

- Membrane d'étanchéité (prof. 2.00ml)
- Espace enherbé
- Béton balayé
- Terrasse lames de bois sur dalle BA
- Ganivelles bois (Ht 1.20 ml)
- Haie vive + grillage métal rigide (Ht 1.60ml) (y/c léger talutage entre logements)
- Haie vive + grillage souple (Ht 1.80ml)
- Grillage métallique rigide (Ht 1.80ml)
- Portillon métal (Ht 1.20 - passage 1.00ml)

Niveau de références hauteurs : RDC = ±0.00 - 50.40NGF

PC6&7



ROCHER
Architecture
Typhaine Rocher - architecte D.P.L.G.
Maitre d'œuvre Conception
rocherarchitecte@gmail.com
06.73.62.27.80

LES MAISONS TV NEVEZ
LES MAISONS TV NEVEZ
Maitrise d'œuvre Exécution
b.saliou@lesmaisonstynevez.fr
02.29.63.44.19

PROJET
CONSTRUCTION DE CINQ
LOGEMENTS A PLOMELIN

ADRESSE DE CHANTIER
Lot A - Lotissement "St Philibert"
29700 PLOMELIN

CLIENTS
FINISTERE HABITAT

PC 2

DATE
17.03.2025

PLAN DE MASSE
PROJET
1/200

Les plans ci-dessus ne sont en aucun cas des plans d'exécution. Les intervenants (entreprises ou particuliers) demeurent responsables de leur(s) prescription(s) techniques(s) et des côtes définitives de leur(s) ouvrage(s), en fonction de leur(s) propre(s) état(s) des lieux. Ces plans sont la propriété intellectuelle de T. Rocher & ne peuvent être utilisés sans son autorisation préalable.